

Overzicht verdiepingen



Vind jouw droomhuis!

Ben je enthousiast over wonen in Mercator?

Leuk! Dan is het tijd om te ontdekken welk appartement bij jouw woonwensen past. Gelukkig is er veel keuze.


Wil je een balkon met uitzicht op het levendige centrum of liever een buitenruimte aan de rustige binnentuin? Misschien spreekt een appartement op een mooie hoeklocatie je aan. Niet alleen de ligging is gevarieerd, maar ook de grootte en indeling van de appartementen verschilt. Daarom hebben we de woningen ingedeeld in een aantal hoofdtypen. Zo krijg je snel een goed beeld van het gevarieerde aanbod.

Op de volgende pagina's vind je overzichtstekeningen van de verdiepingen. Zo zie je in één oogopslag hoe de indeling per verdieping is opgebouwd en waar de appartementen liggen. Handig om jouw plek te ontdekken. Veel succes met kiezen! En kom je er niet uit, ons makelaarsteam helpt je graag. Bel of kom gerust langs. We staan voor je klaar.

WINKELN, ONTMOETEN EN GEMAK OP DE BEGANE GROND


Het grootste deel van de begane grond is bestemd voor de supermarkt, andere winkels en kleinschalige daghoreca. Daarnaast bevinden zich hier de entrees met trap en lift naar boven en de gezamenlijke fietsenstallingen.

BC

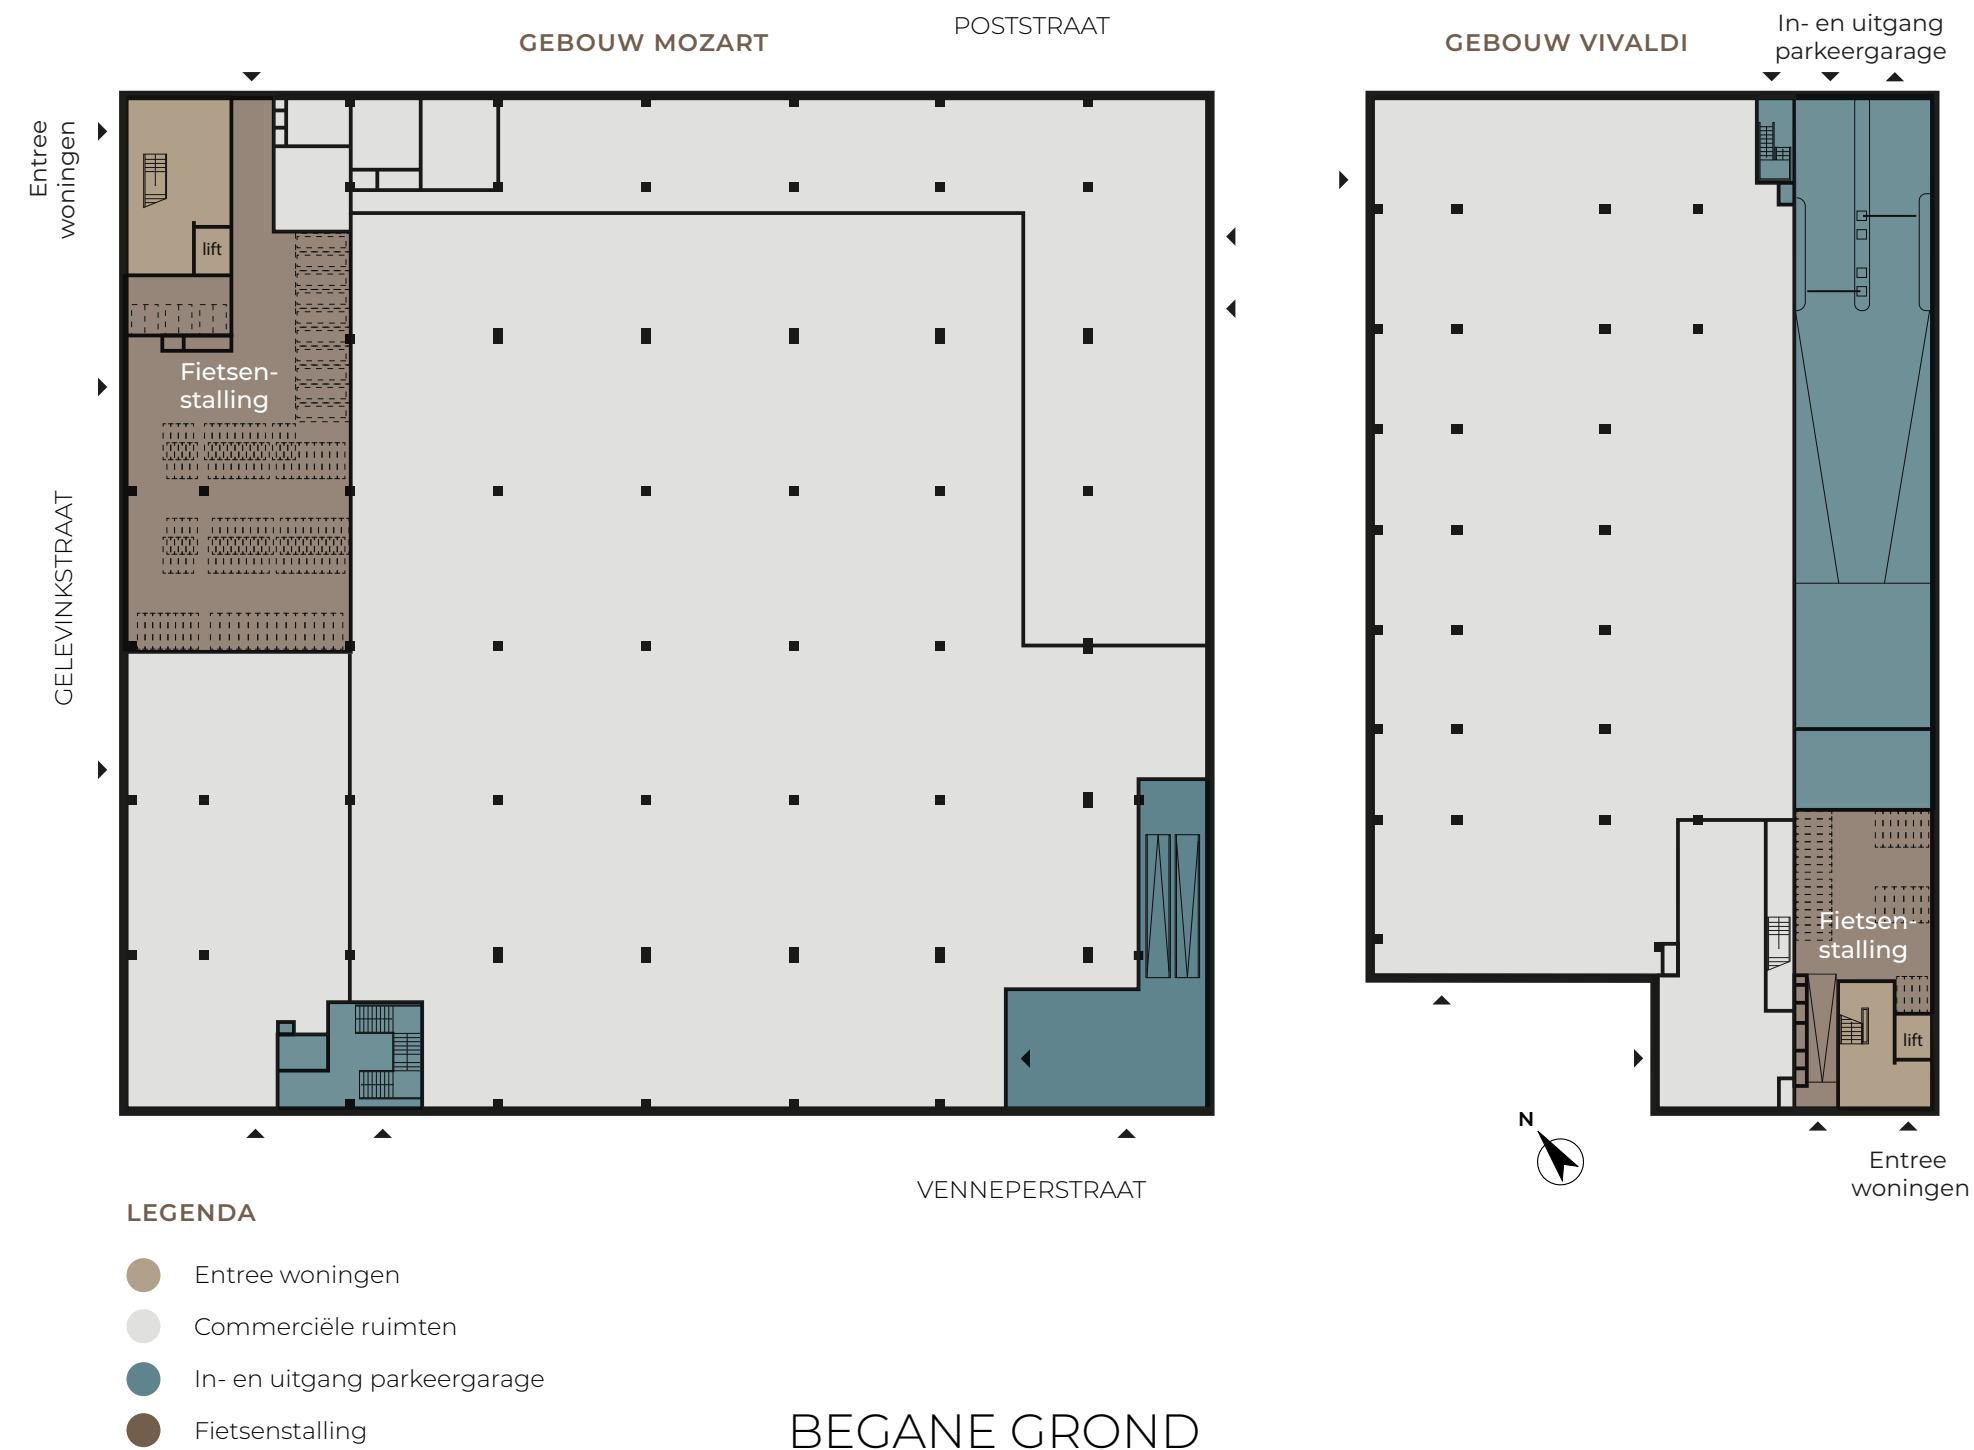

Parkeren

PARKEREN OP DE 1^E VERDIEPING
De eerste verdieping is de parkeergarage, met 37 parkeerplaatsen voor bewoners van Mercator. Deze worden toegewezen aan een appartement. Op de prijslijst en de website staat welk appartement een eigen parkeerplaats heeft. De overige parkeerplaatsen zijn openbaar en worden gebruikt door winkelend publiek of je eigen bezoek. Op de tweede verdieping liggen de prachtige binnentuinen, met daaromheen diverse type appartementen.

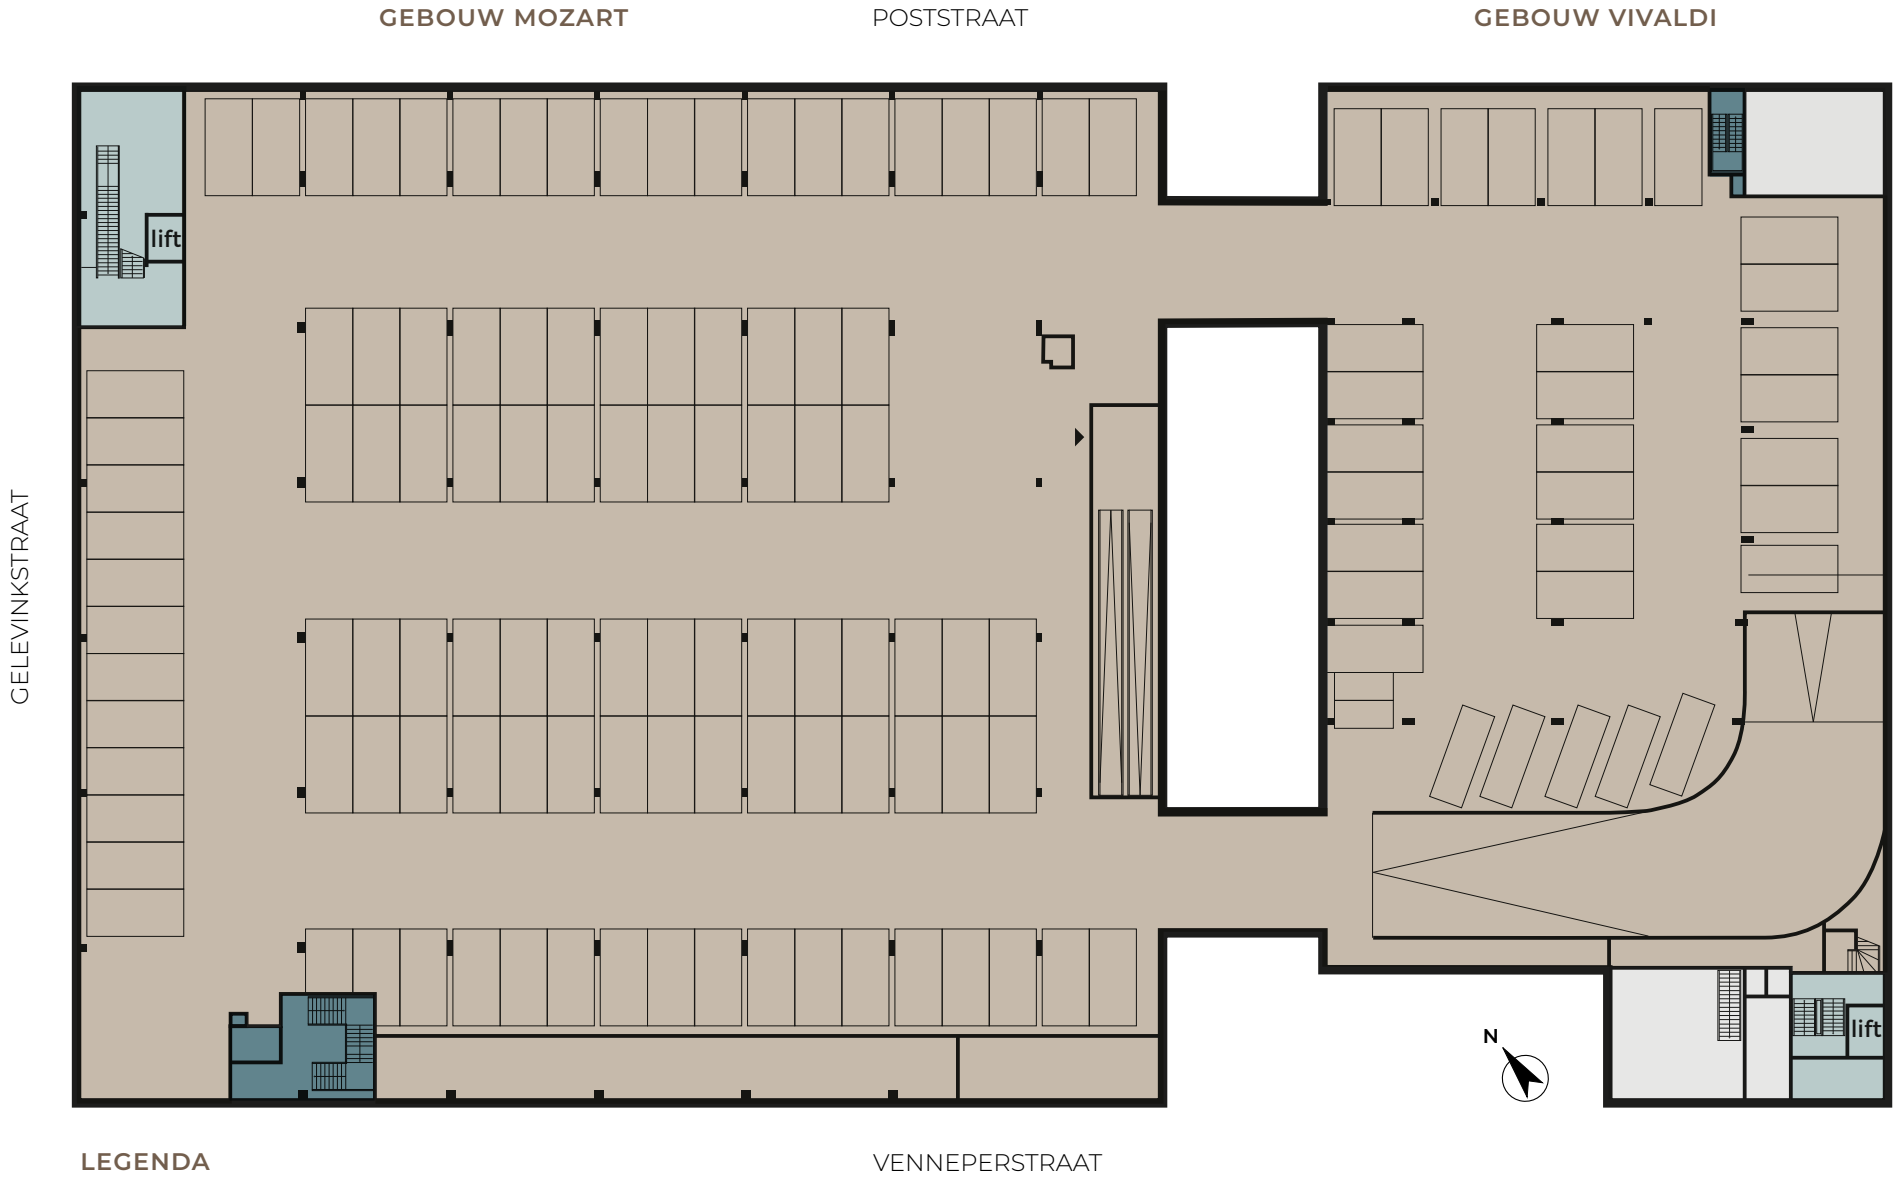


- LEGENDA**
- Stijpunten woningen
 - Stijpunten garage
 - Parkeren
 - Commerciële ruimten

1^E VERDIEPING

Wonen

- 40 - 60 m²
- 60 - 80 m²
- 80 - 100 m²

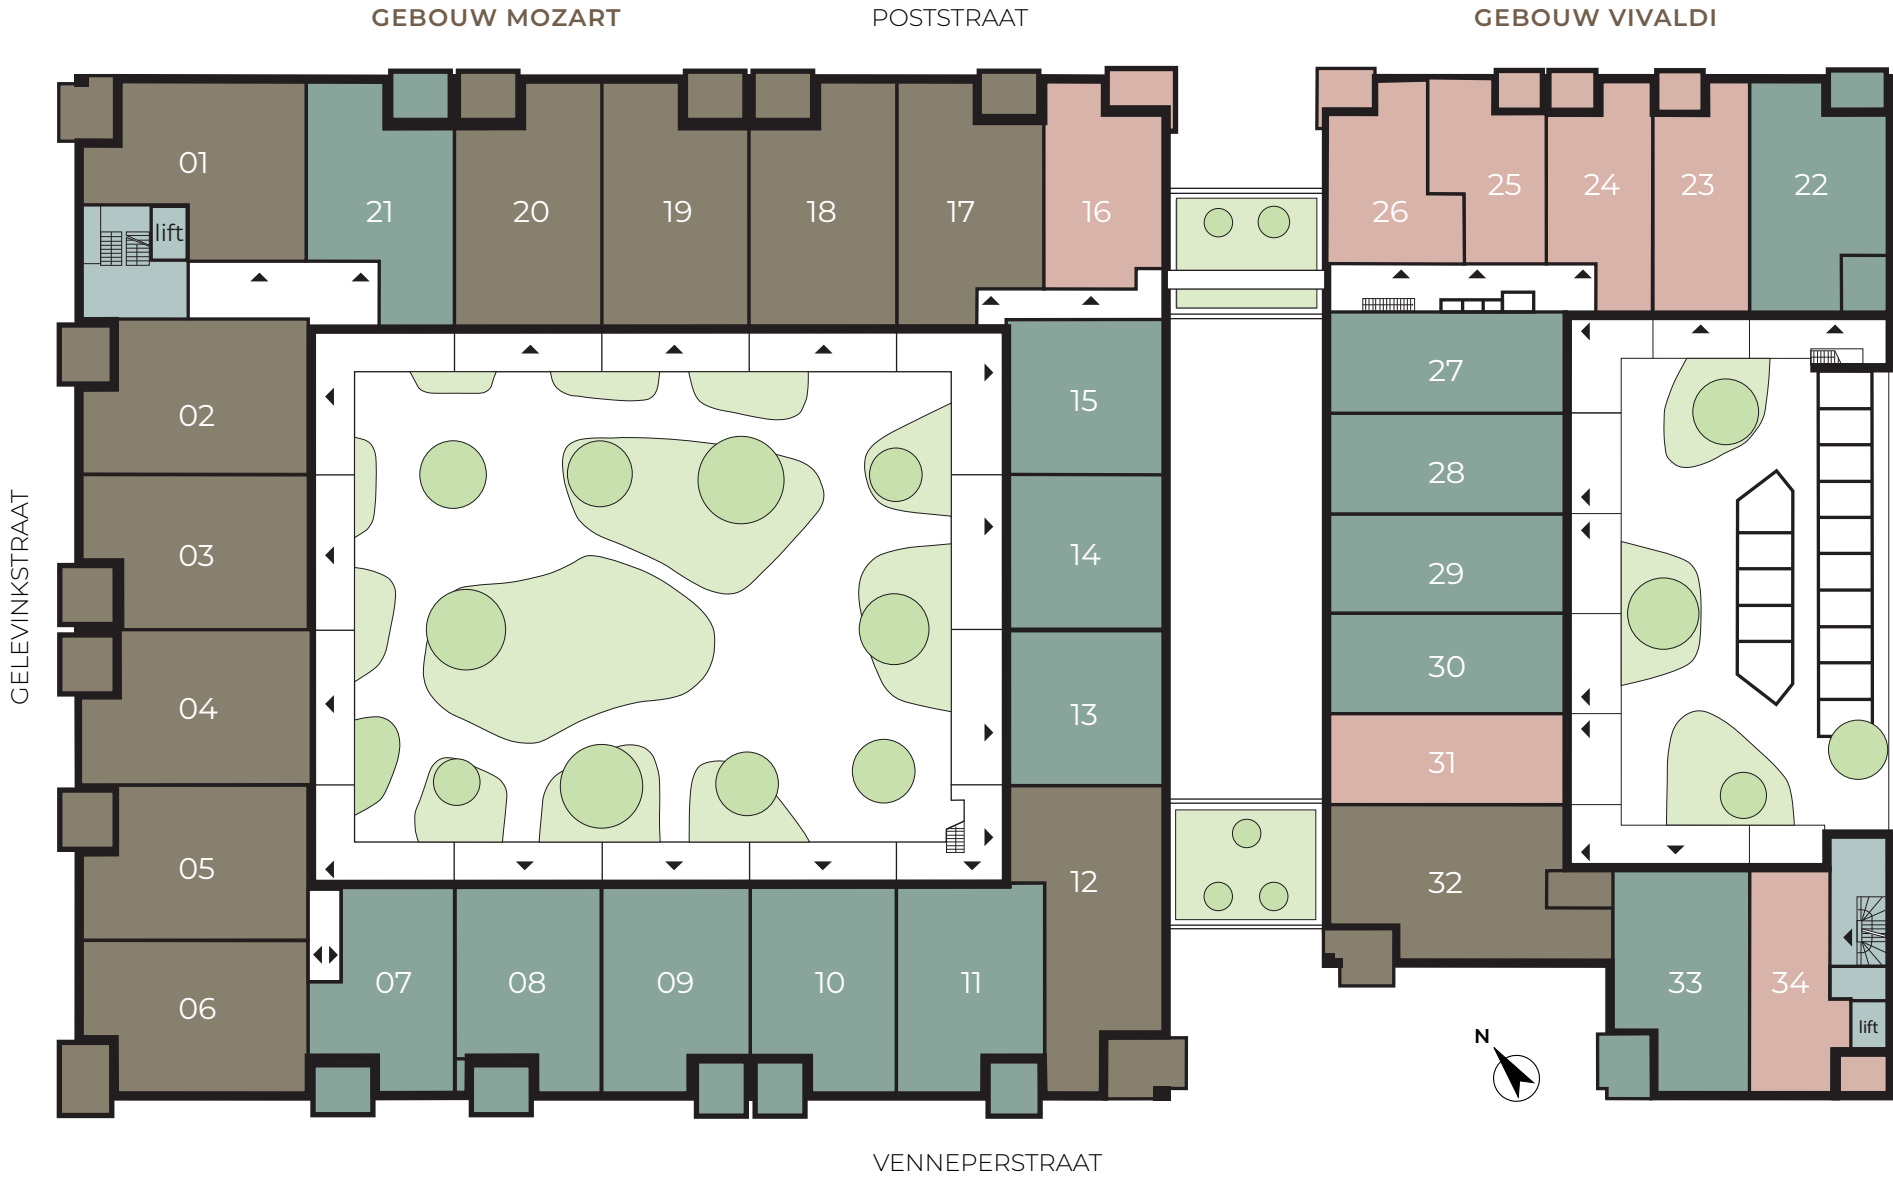

2^E VERDIEPING

Wonen


+3

- 

40 - 60 m²
- 

60 - 80 m²
- 

80 - 100 m²

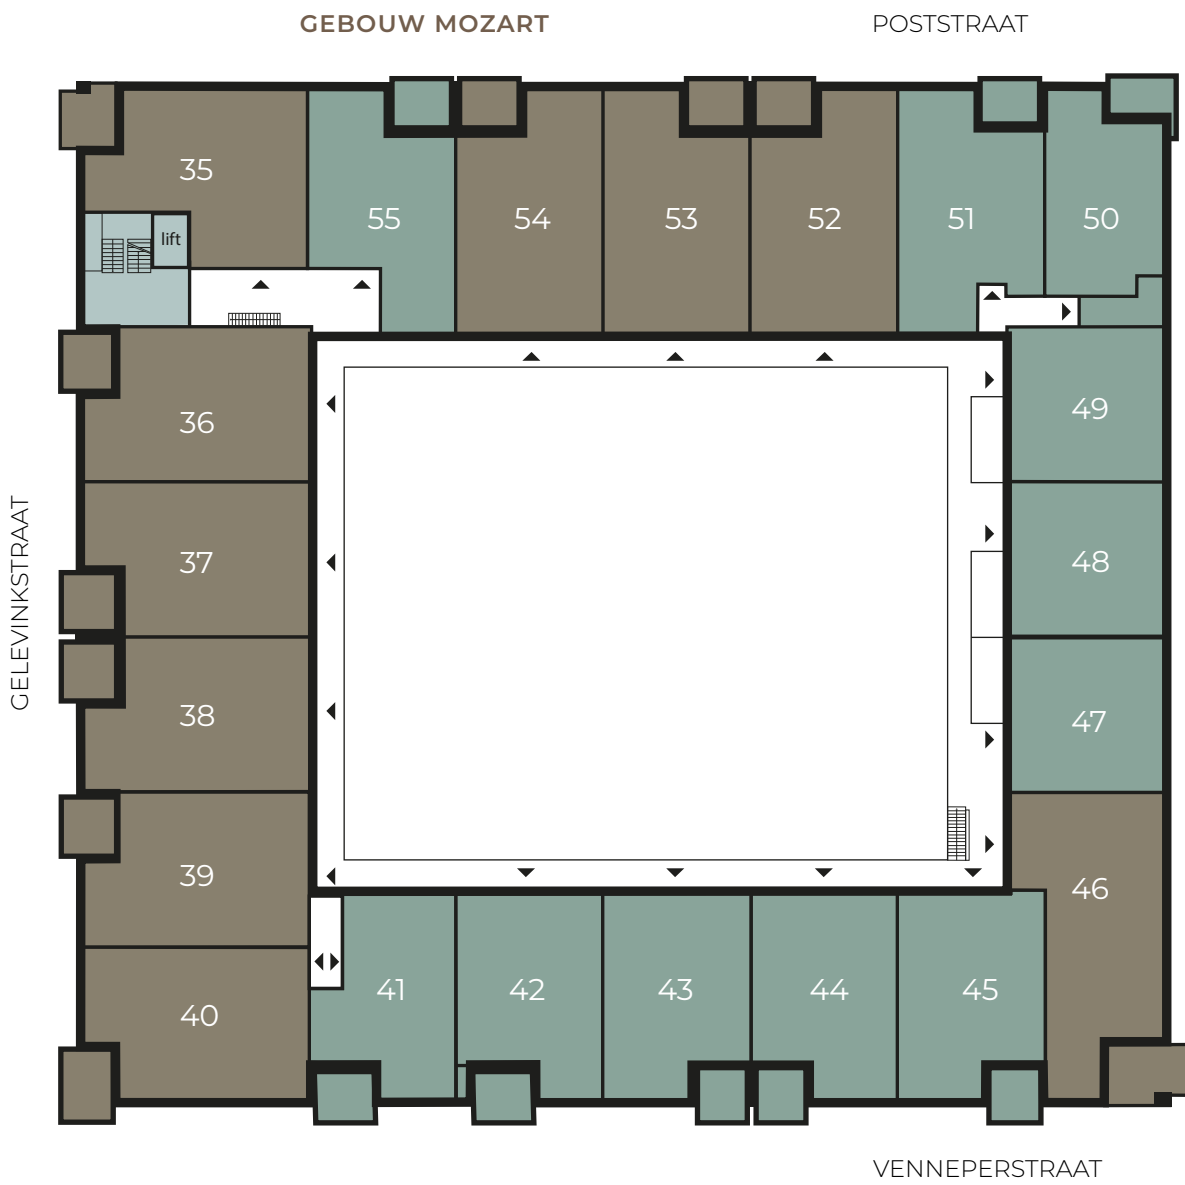

● Stijpunten woningen

3^E VERDIEPING

Wonen


+4

- 

40 - 60 m²
- 

60 - 80 m²
- 

80 - 100 m²

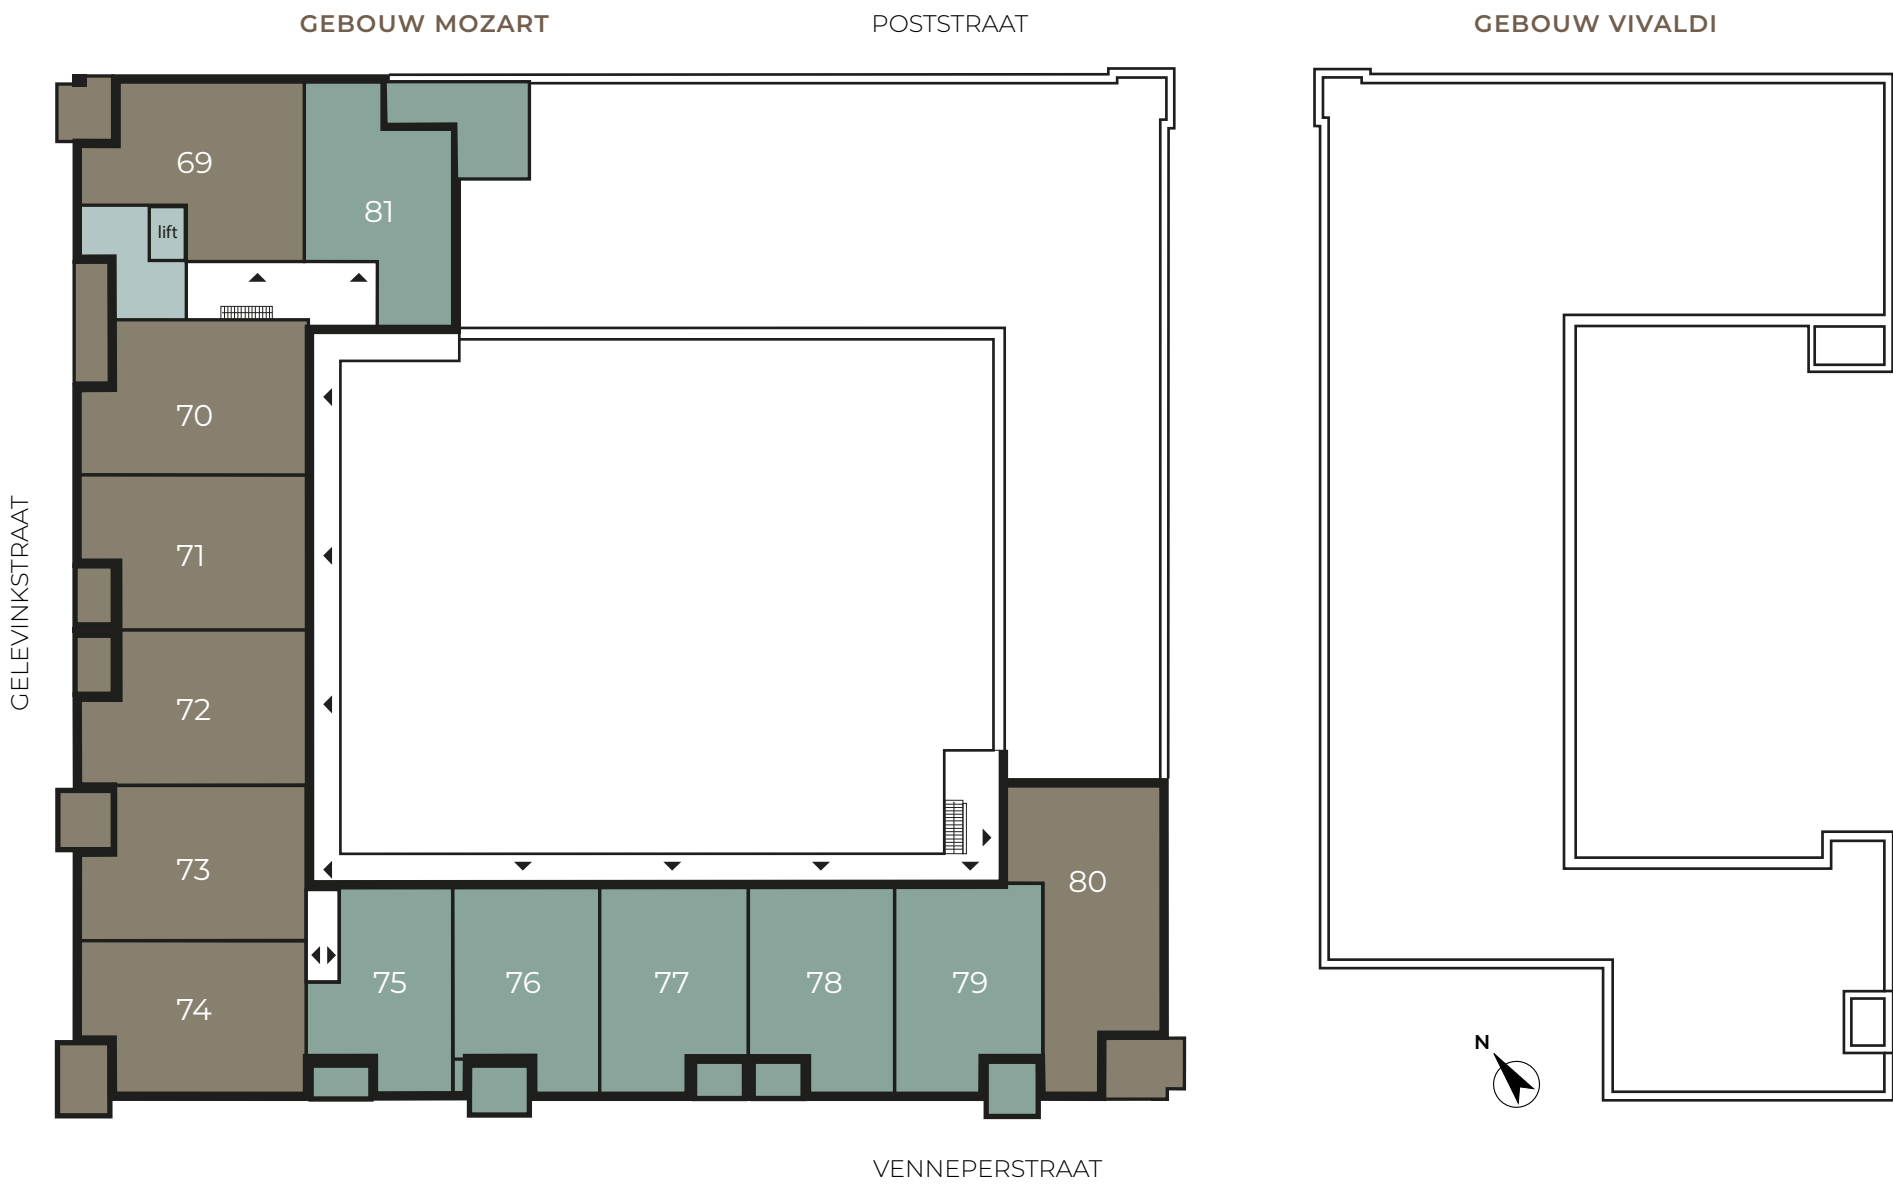

4^E VERDIEPING